


Z24 VILLA

4 وحدات سكنية
تاون هاوس

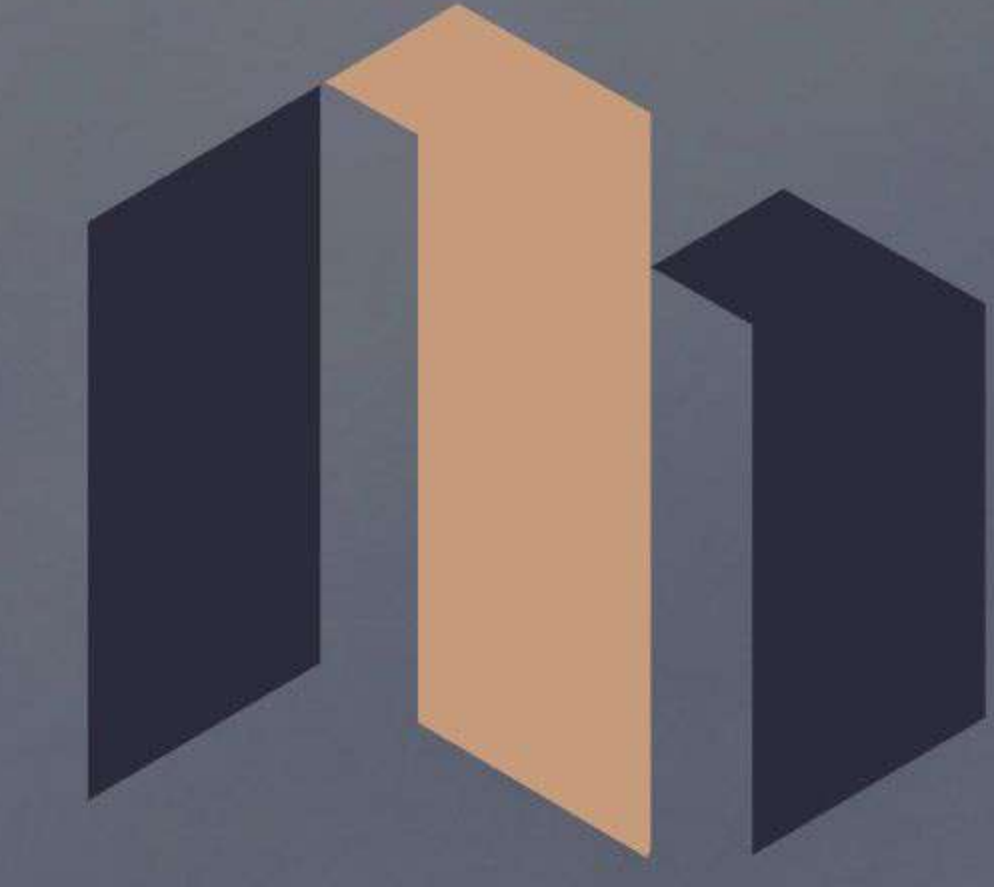

MARASEM
Construction Consulting

شركة مراسم التشييد للمقاولات العامة

حرصت الشركة على تقديم مستويات استثنائية من التصاميم الابداعية ووحدات سكنية راقية ذات جودة عالية ...
التصميم المعماري الحديث يتضمن البساطة والوظائف والعناصر الهيكلية الواضحة وتفاصيل التصميم الازفافية ...


تتباهي العماره الحديثه بالمواد الازفافية وشكل المبنى بدلا من تغطيته بأنماط التصميم القديمه .



هاتف / ٠٥٣٨٩١٨٢٣٢

العنوان / شارع علي بن ابي لقاسم متفرع من شارع حمزة بن عبد المطلب -
حي الزهرة - الرياض

Z24

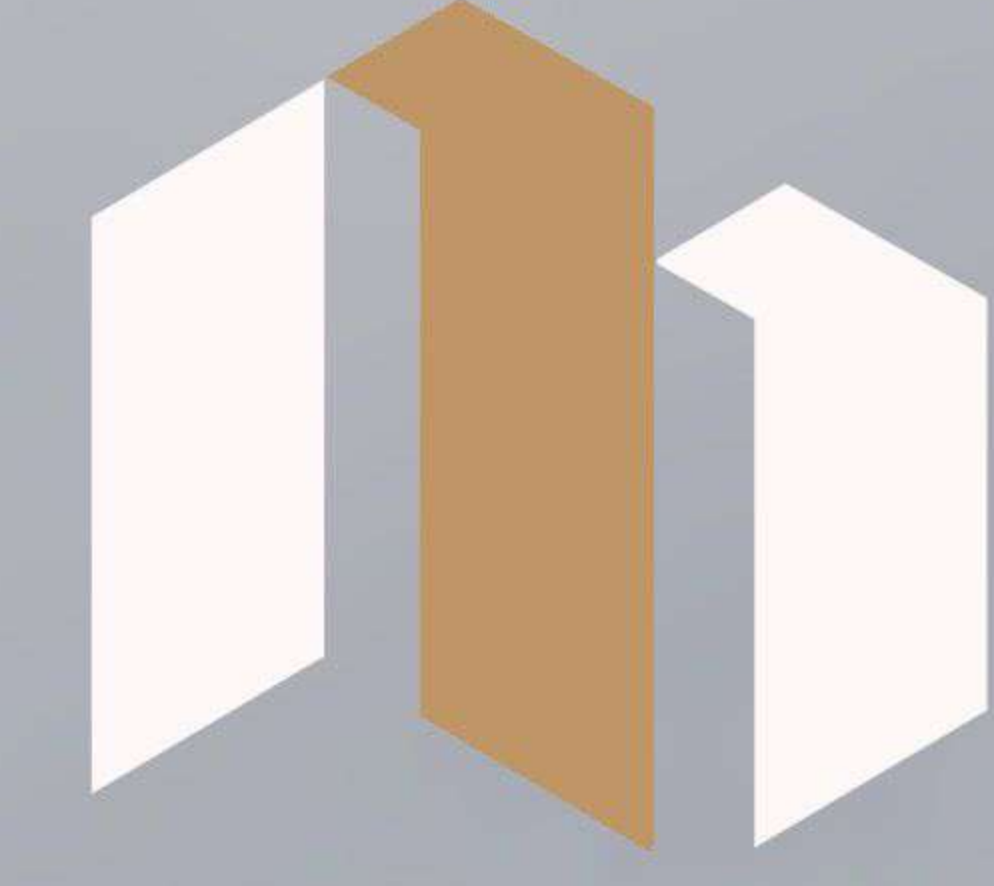

MARASEM
Construction Consulting

VILLA

تصميم واشراف

4 وحدات سكنية
تاون هاوس



شركة زيلا للاستشارات الهندسية

هاتف / ٥٣٨٩١٨٢٣٢

العنوان / شارع علي بن ابي القاسم متفرع من شارع حمزة بن عبدالمطلب -
حي الزهرة - الرياض

موقف سيارة
حوش خاص
درج داخلي

C
282 m²
دور أرضي
+ دور أول

A
282 m²
دور أرضي
+ دور أول

موقف سيارة
حوش خاص
درج داخلي

موقف سيارة
سطح خاص
درج مستقل
مصعد مؤسس

D
320 m²
دور أول
+ ملحق

B
320 m²
دور أول
+ ملحق

موقف سيارة
سطح خاص
درج مستقل
مصعد مؤسس

الوصول للموقع



فيلا
Z24

شارع حمزة بن عبد المطلب

مدرسة كبريت الاحياء - المرحلة الثانوية

شارع كسبر بن ربيعة

Al Sammani

Abi Zaka

فيلا
Z24

شارع حمزة بن عبد المطلب

مدرسة كبريت الاحياء - المرحلة الثانوية

شارع كسبر بن ربيعة

Al Sammani

Abi Zaka

مكونات الوحدة

المساحة الاجمالية	212 متر ²
✓	مجلس رجال + حمام
✓	صالة طعام
✓	صالة عائلية
✓	3 غرفة نوم + حمام
✓	حمام
✓	مطبخ
✓	غرفة خادمة + حمام
مساحة الأجزاء الخاصة	57.19 متر ²
✓	درج داخلي
✓	حوش + موقف سيارة خاص
✓	مطل خلفي (الارتداد)



key plan

دور أرضي


دور أول



B

key plan

دور أرضي

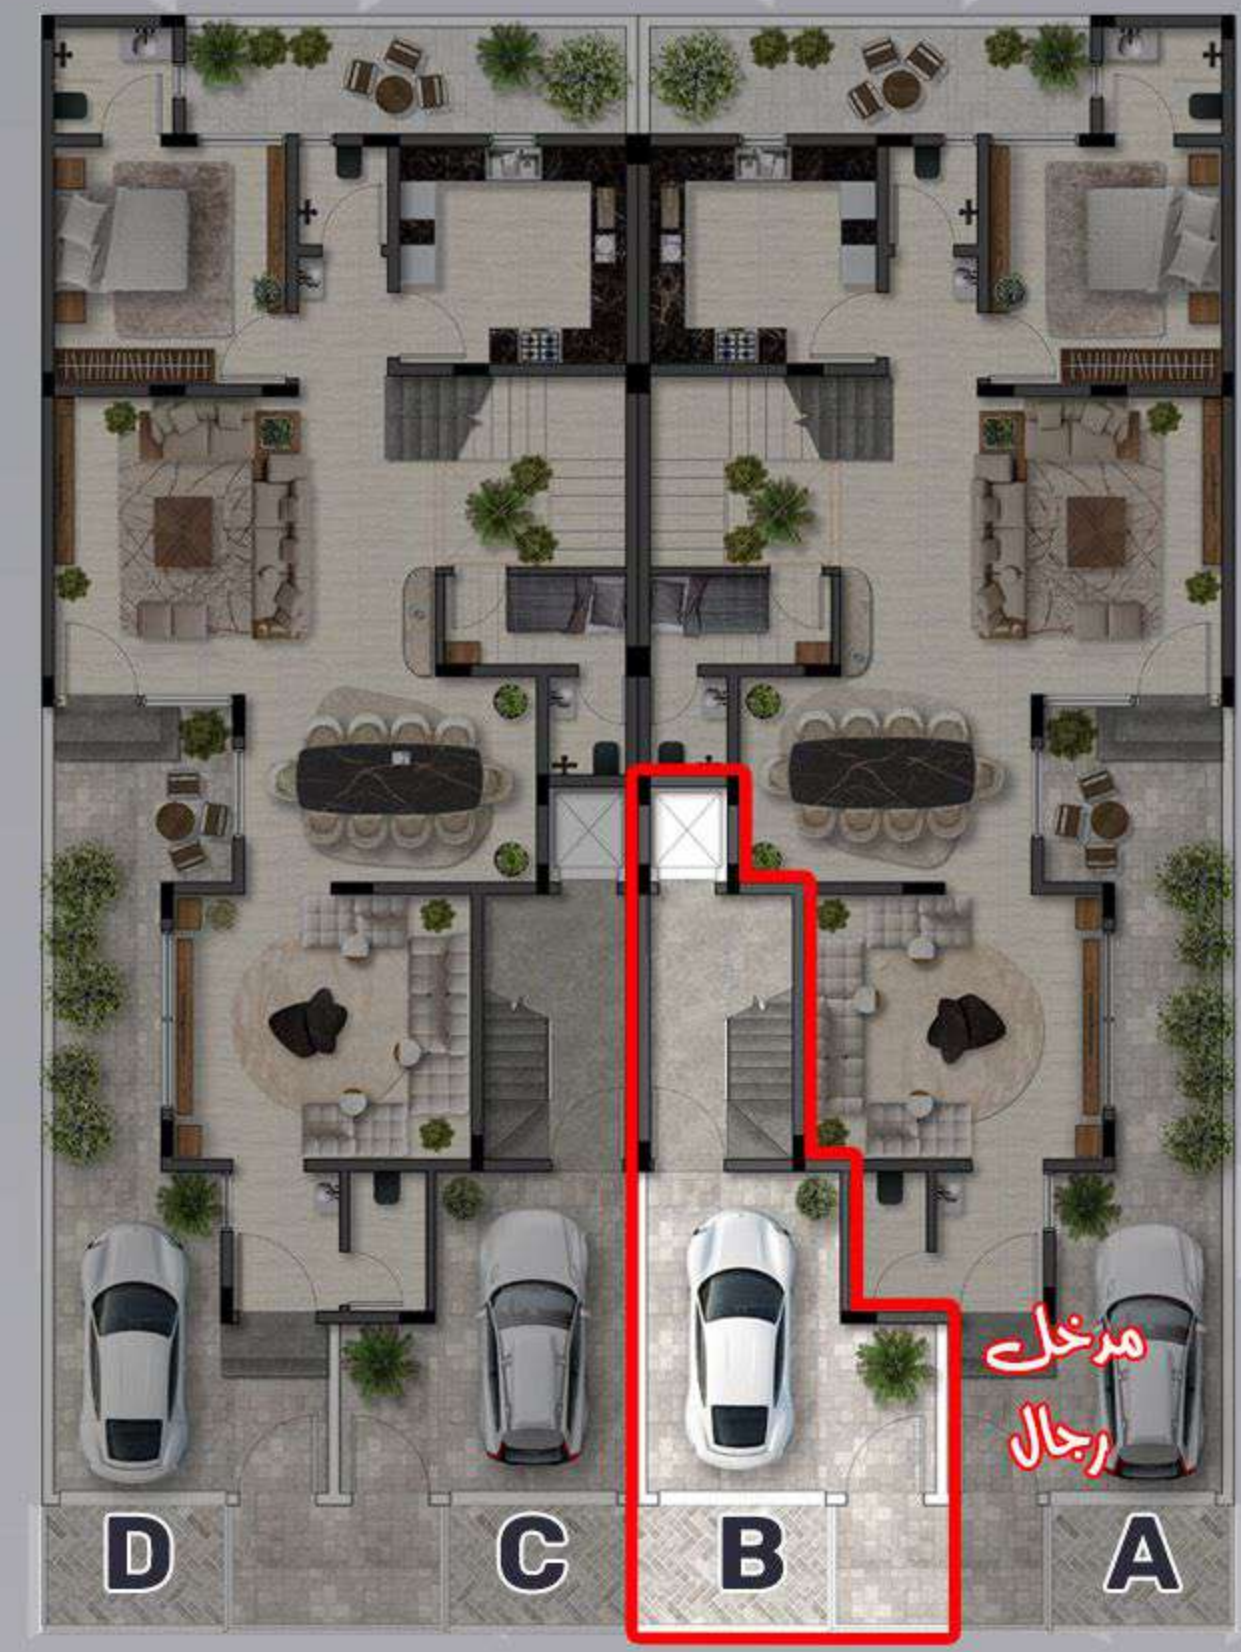

دور أول



الملحق



الملحق




دور أول

مكونات الوحدة


المساحة الكلية	32. متر ²
✓	مجلس رجال + حمام
✓	صالة عائلية
✓	صالة طعام
✓	3 غرفة نوم رئيسية
✓	صالة صغيرة
✓	حمام
✓	مطبخ
مساحة الأجزاء الخاصة	1.4.26 متر ²
✓	مصعد مؤسس
✓	درج داخلي
✓	2 سطح + موقف سيارة خاص
✓	مدخل خاص

key plan


دور أرضي

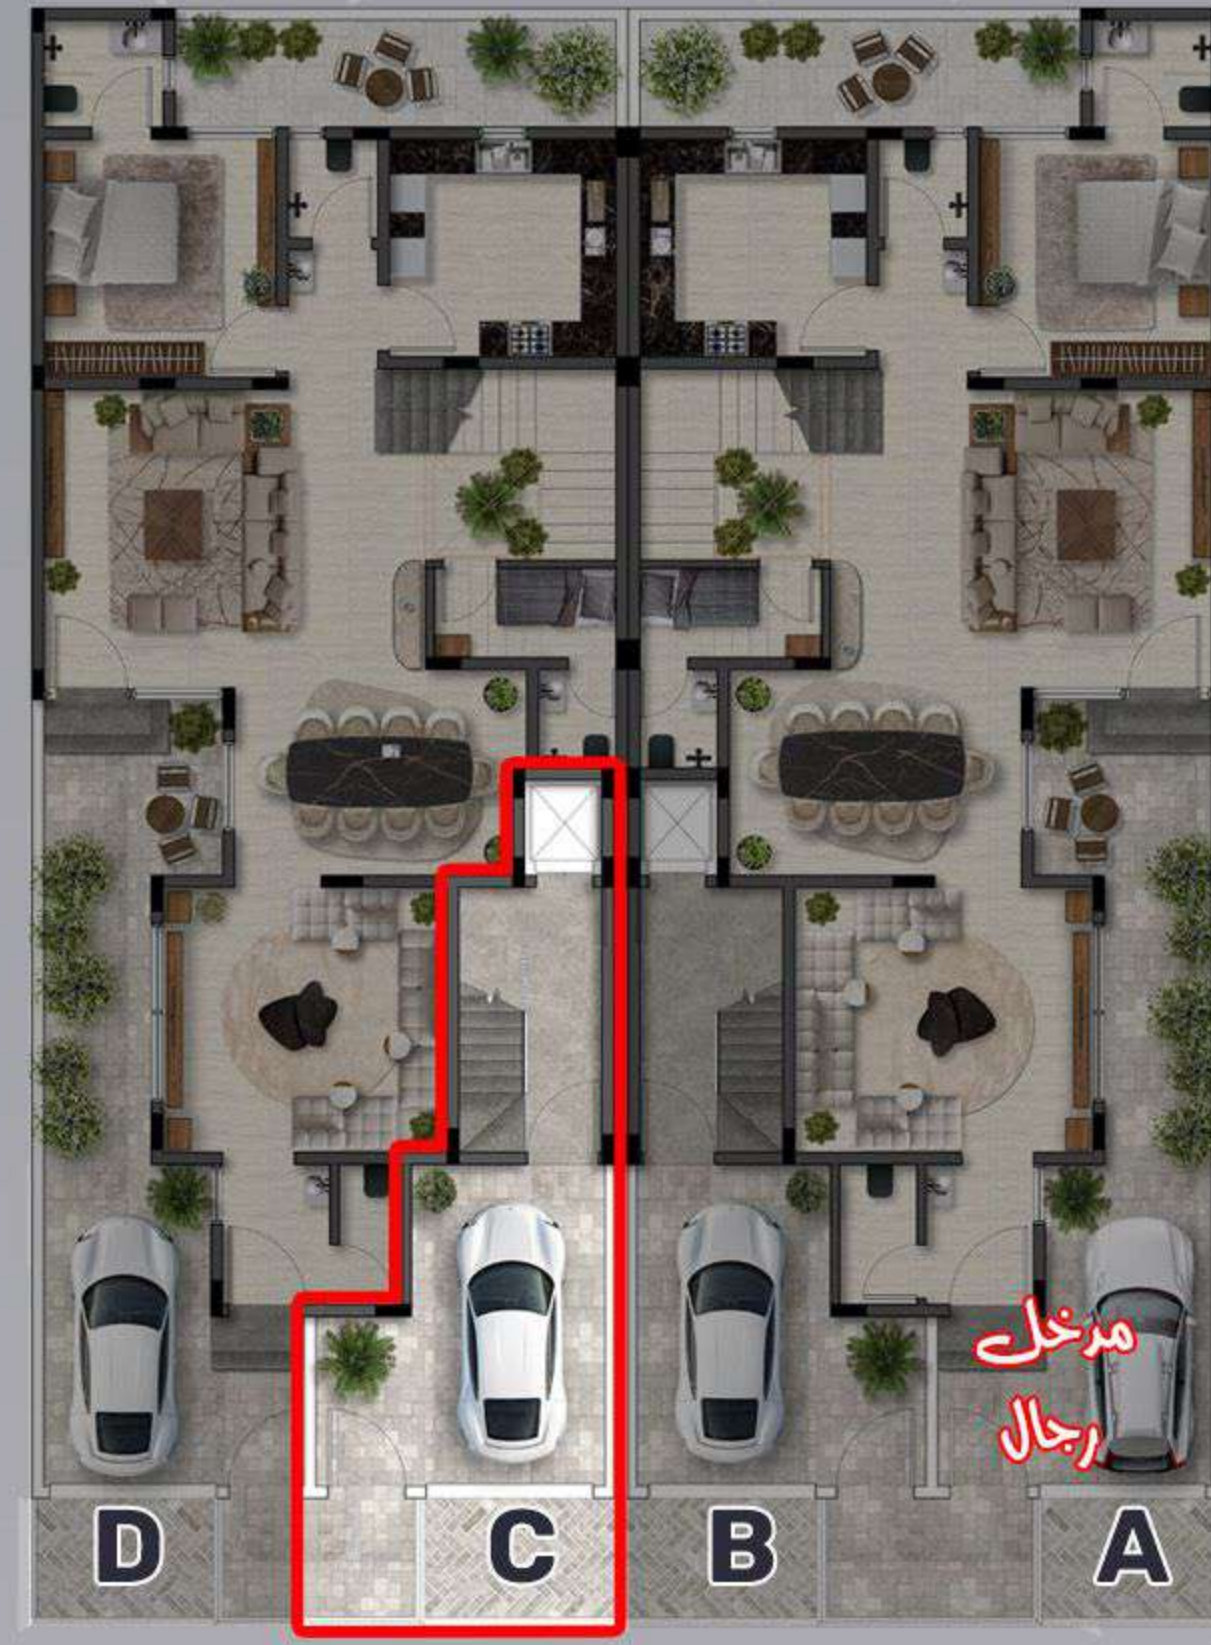

دور أول

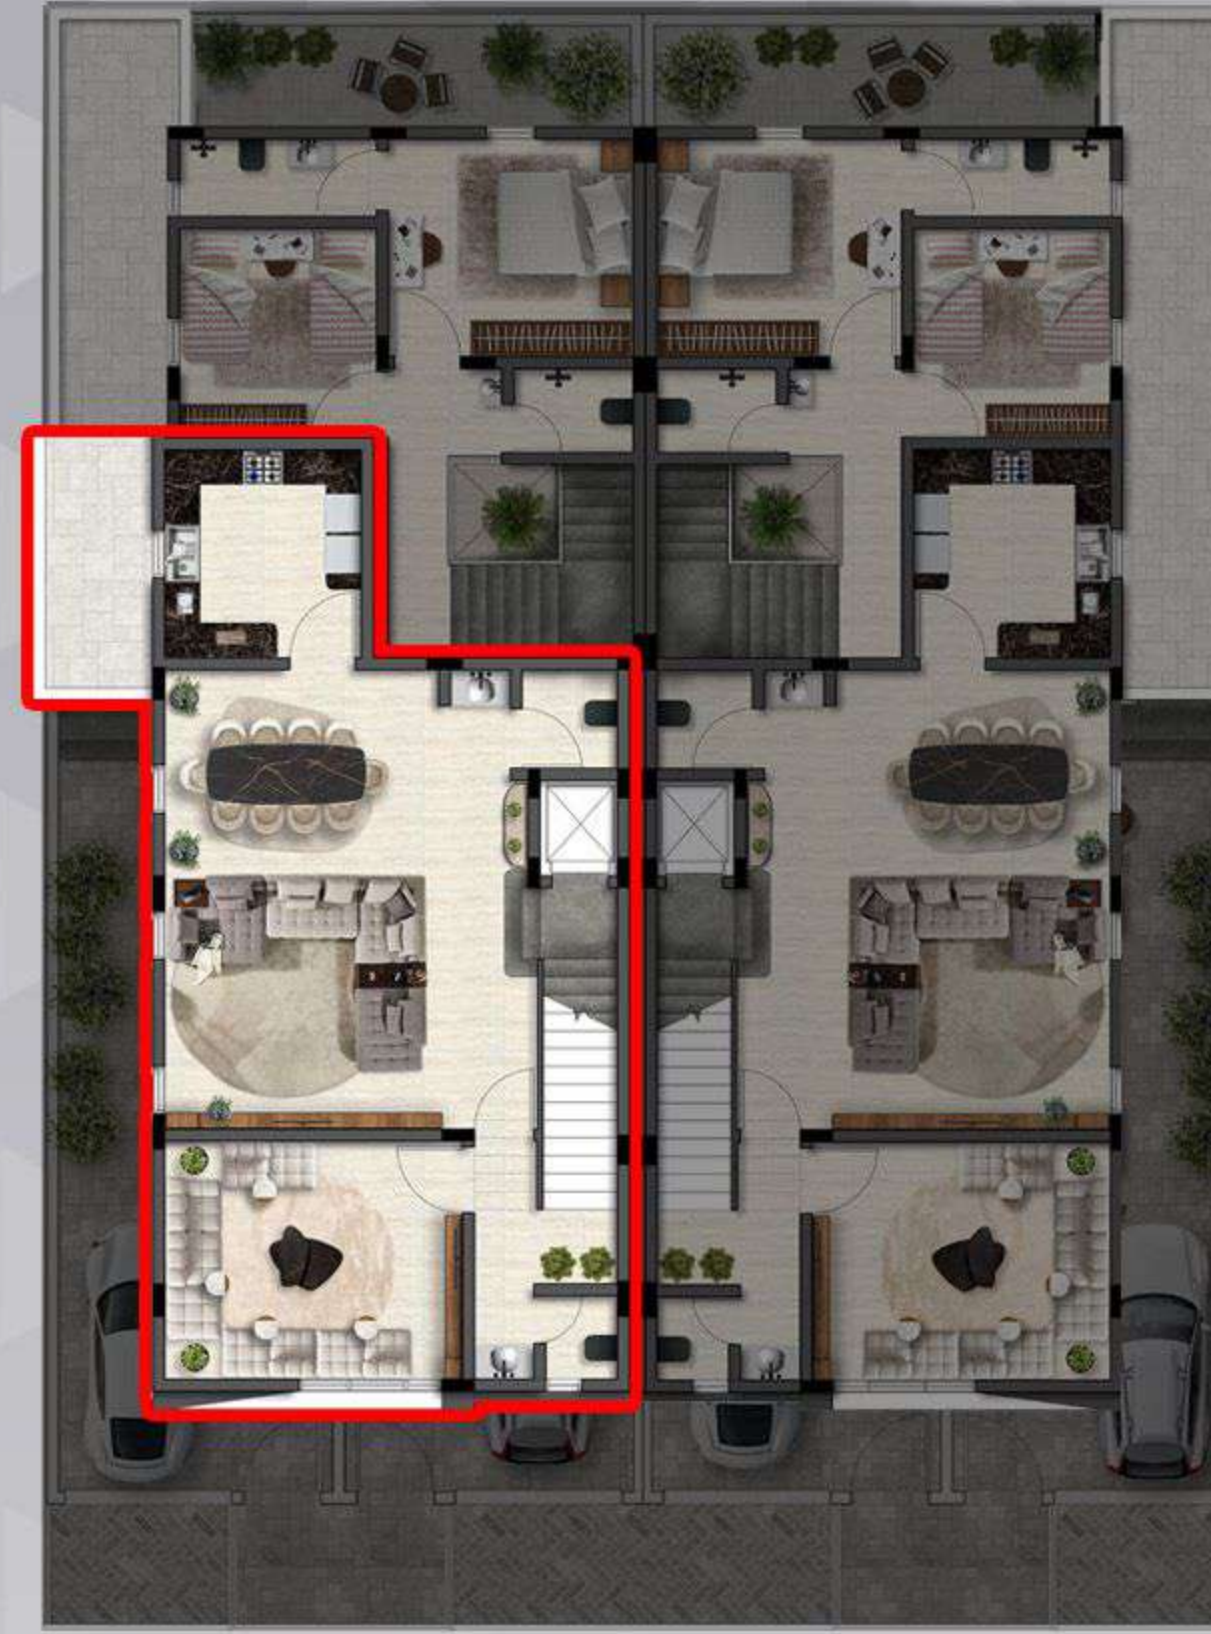

الملحق

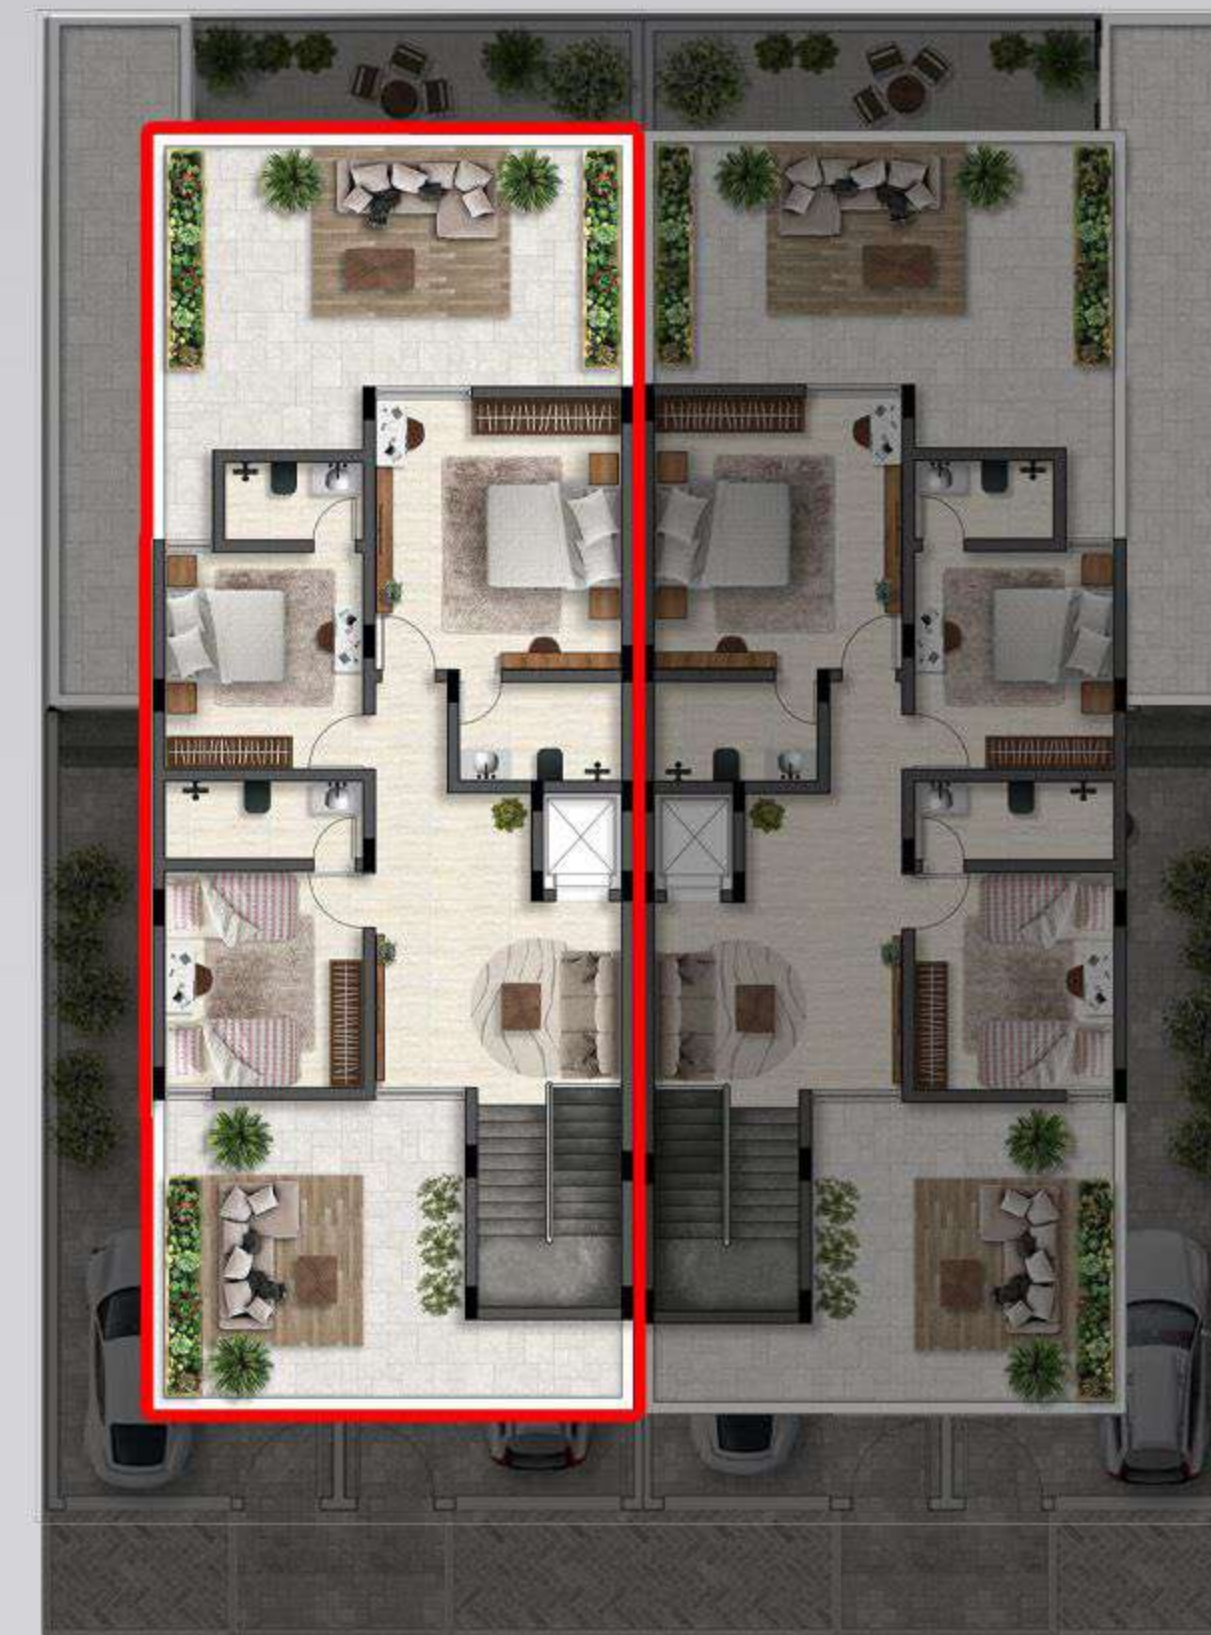

الملحق



دور أول

مكونات الوحدة

مساحة الدور الكلية	32.0 متر ²
✓ مجلس رجال + حمام	
✓ صالة عائلية	
✓ صالة طعام	
✓ 3 غرفة نوم رئيسية	
✓ صالة صغيرة	
✓ حمام	
✓ مطبخ	
مساحة الأجزاء الخاصة	104.26 متر ²
✓ مصعد مؤسس	
✓ درج داخلي	
✓ 2 سطح + موقف سيارة خاص	
✓ مدخل خاص	

مكونات الوحدة


المساحة الاجمالية	212 متر ²
✓	مجلس رجال + حمام
✓	صالة طعام
✓	صالة عائلية
✓	3 غرفة نوم + حمام
✓	حمام
✓	مطبخ
✓	غرفة خادمة + حمام
مساحة الأجزاء الخاصة	57.19 متر ²
✓	درج داخلي
✓	حوش + موقف سيارة خاص
✓	مطل خلفي (الارتداد)



key plan

دور أرضي

دور أول

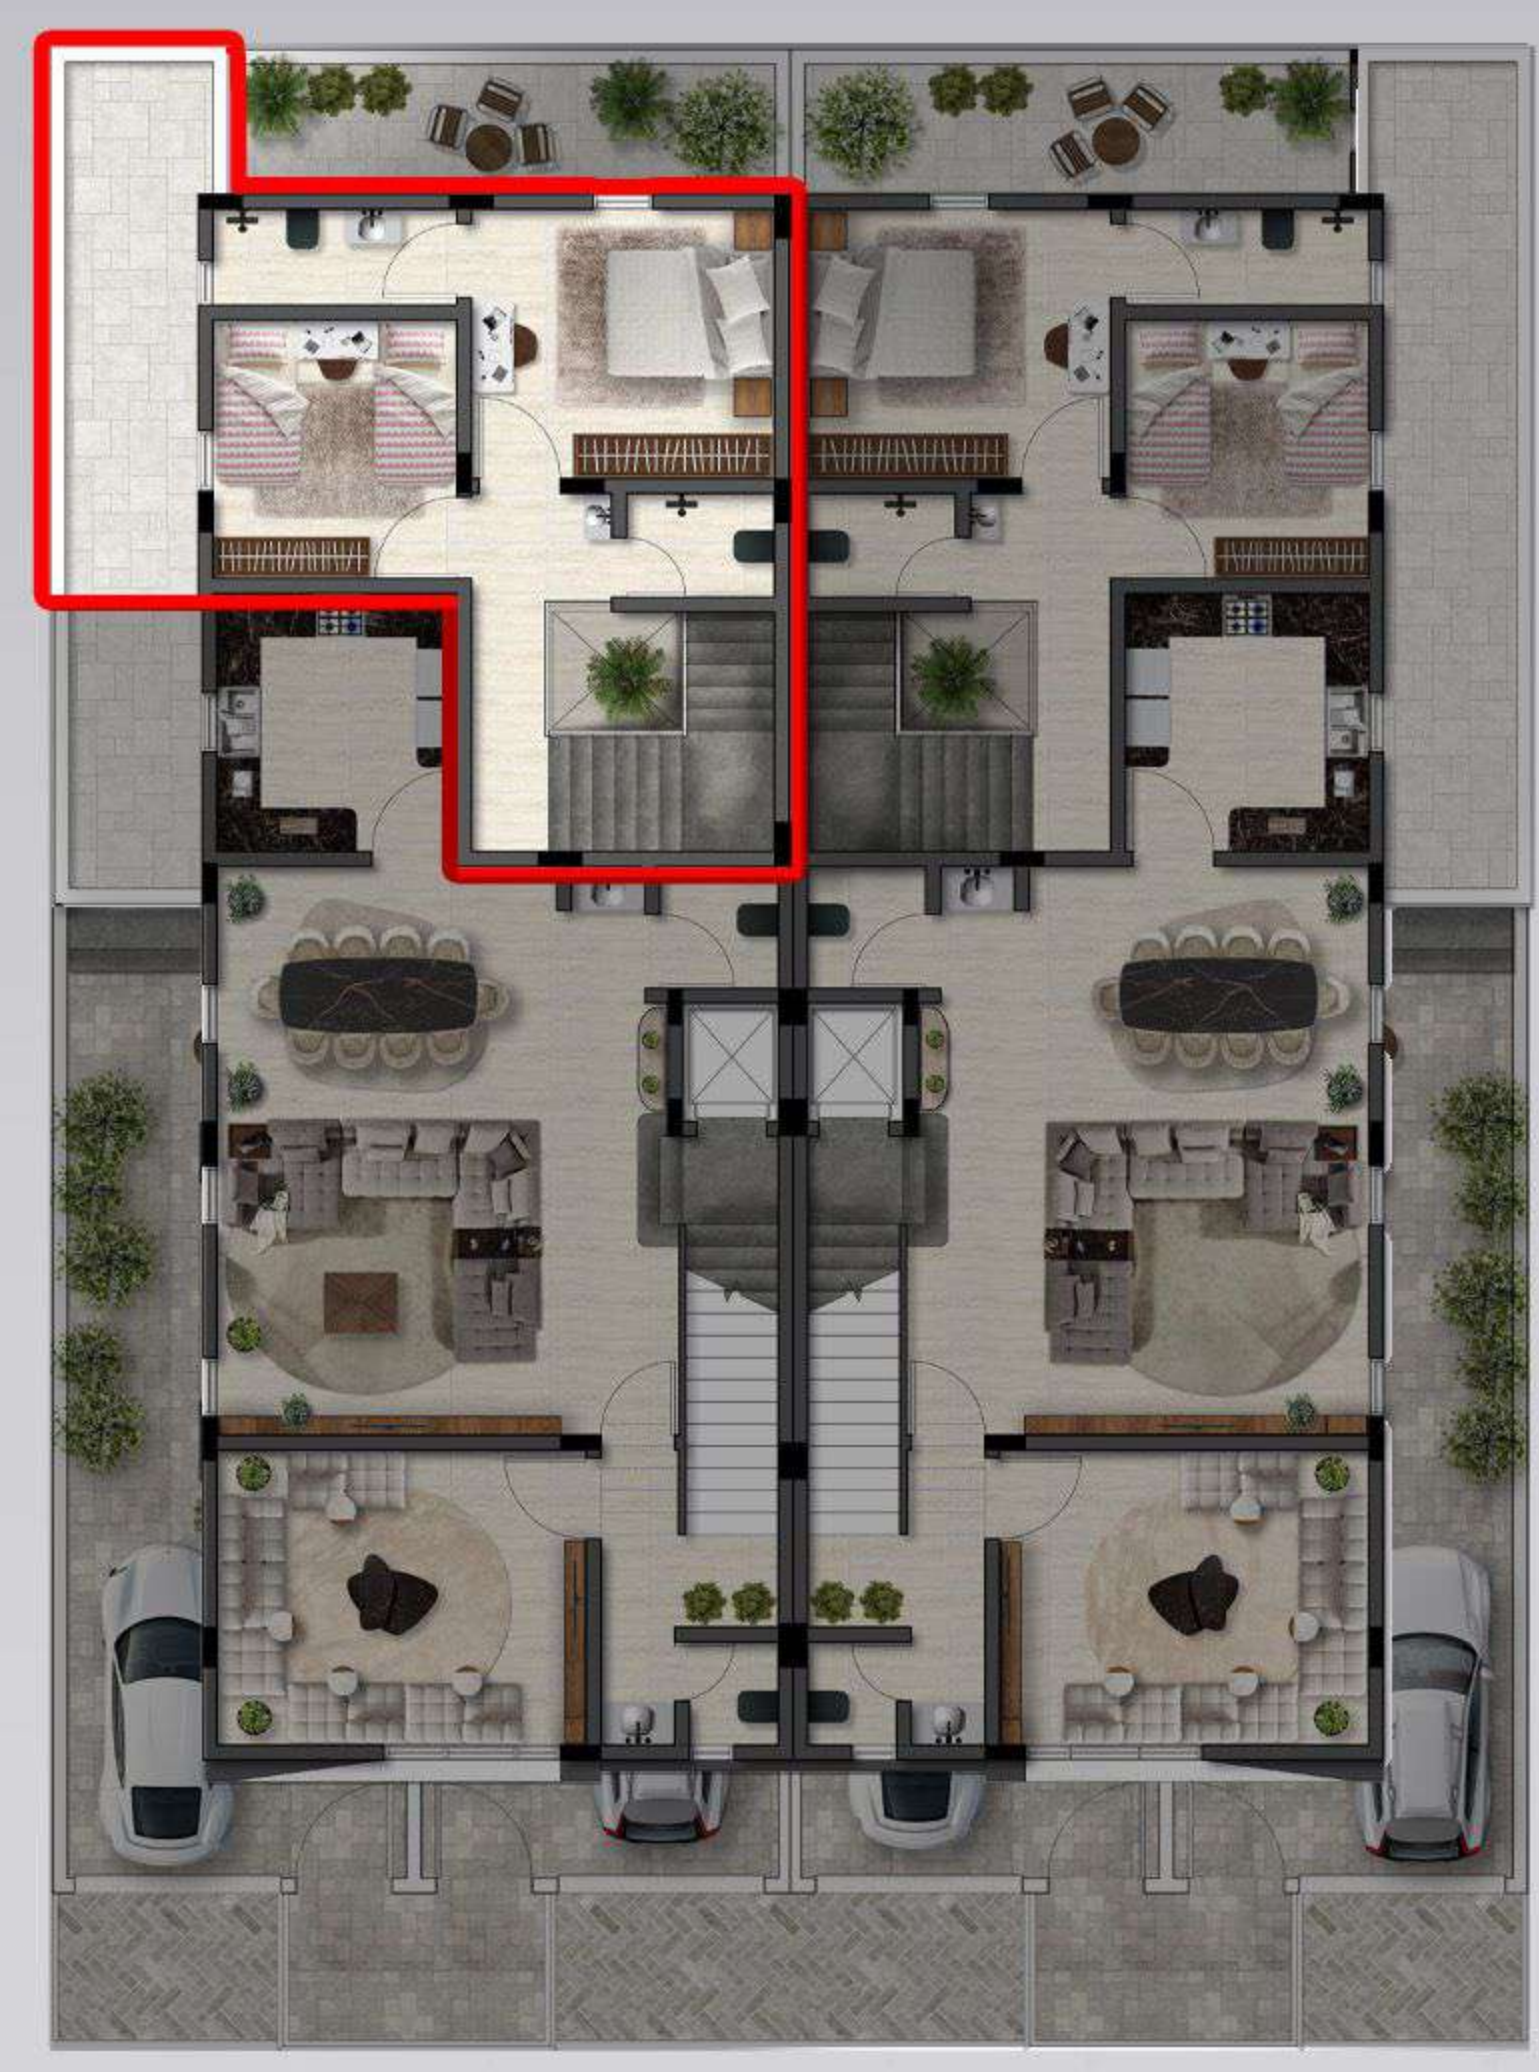

thank you

